
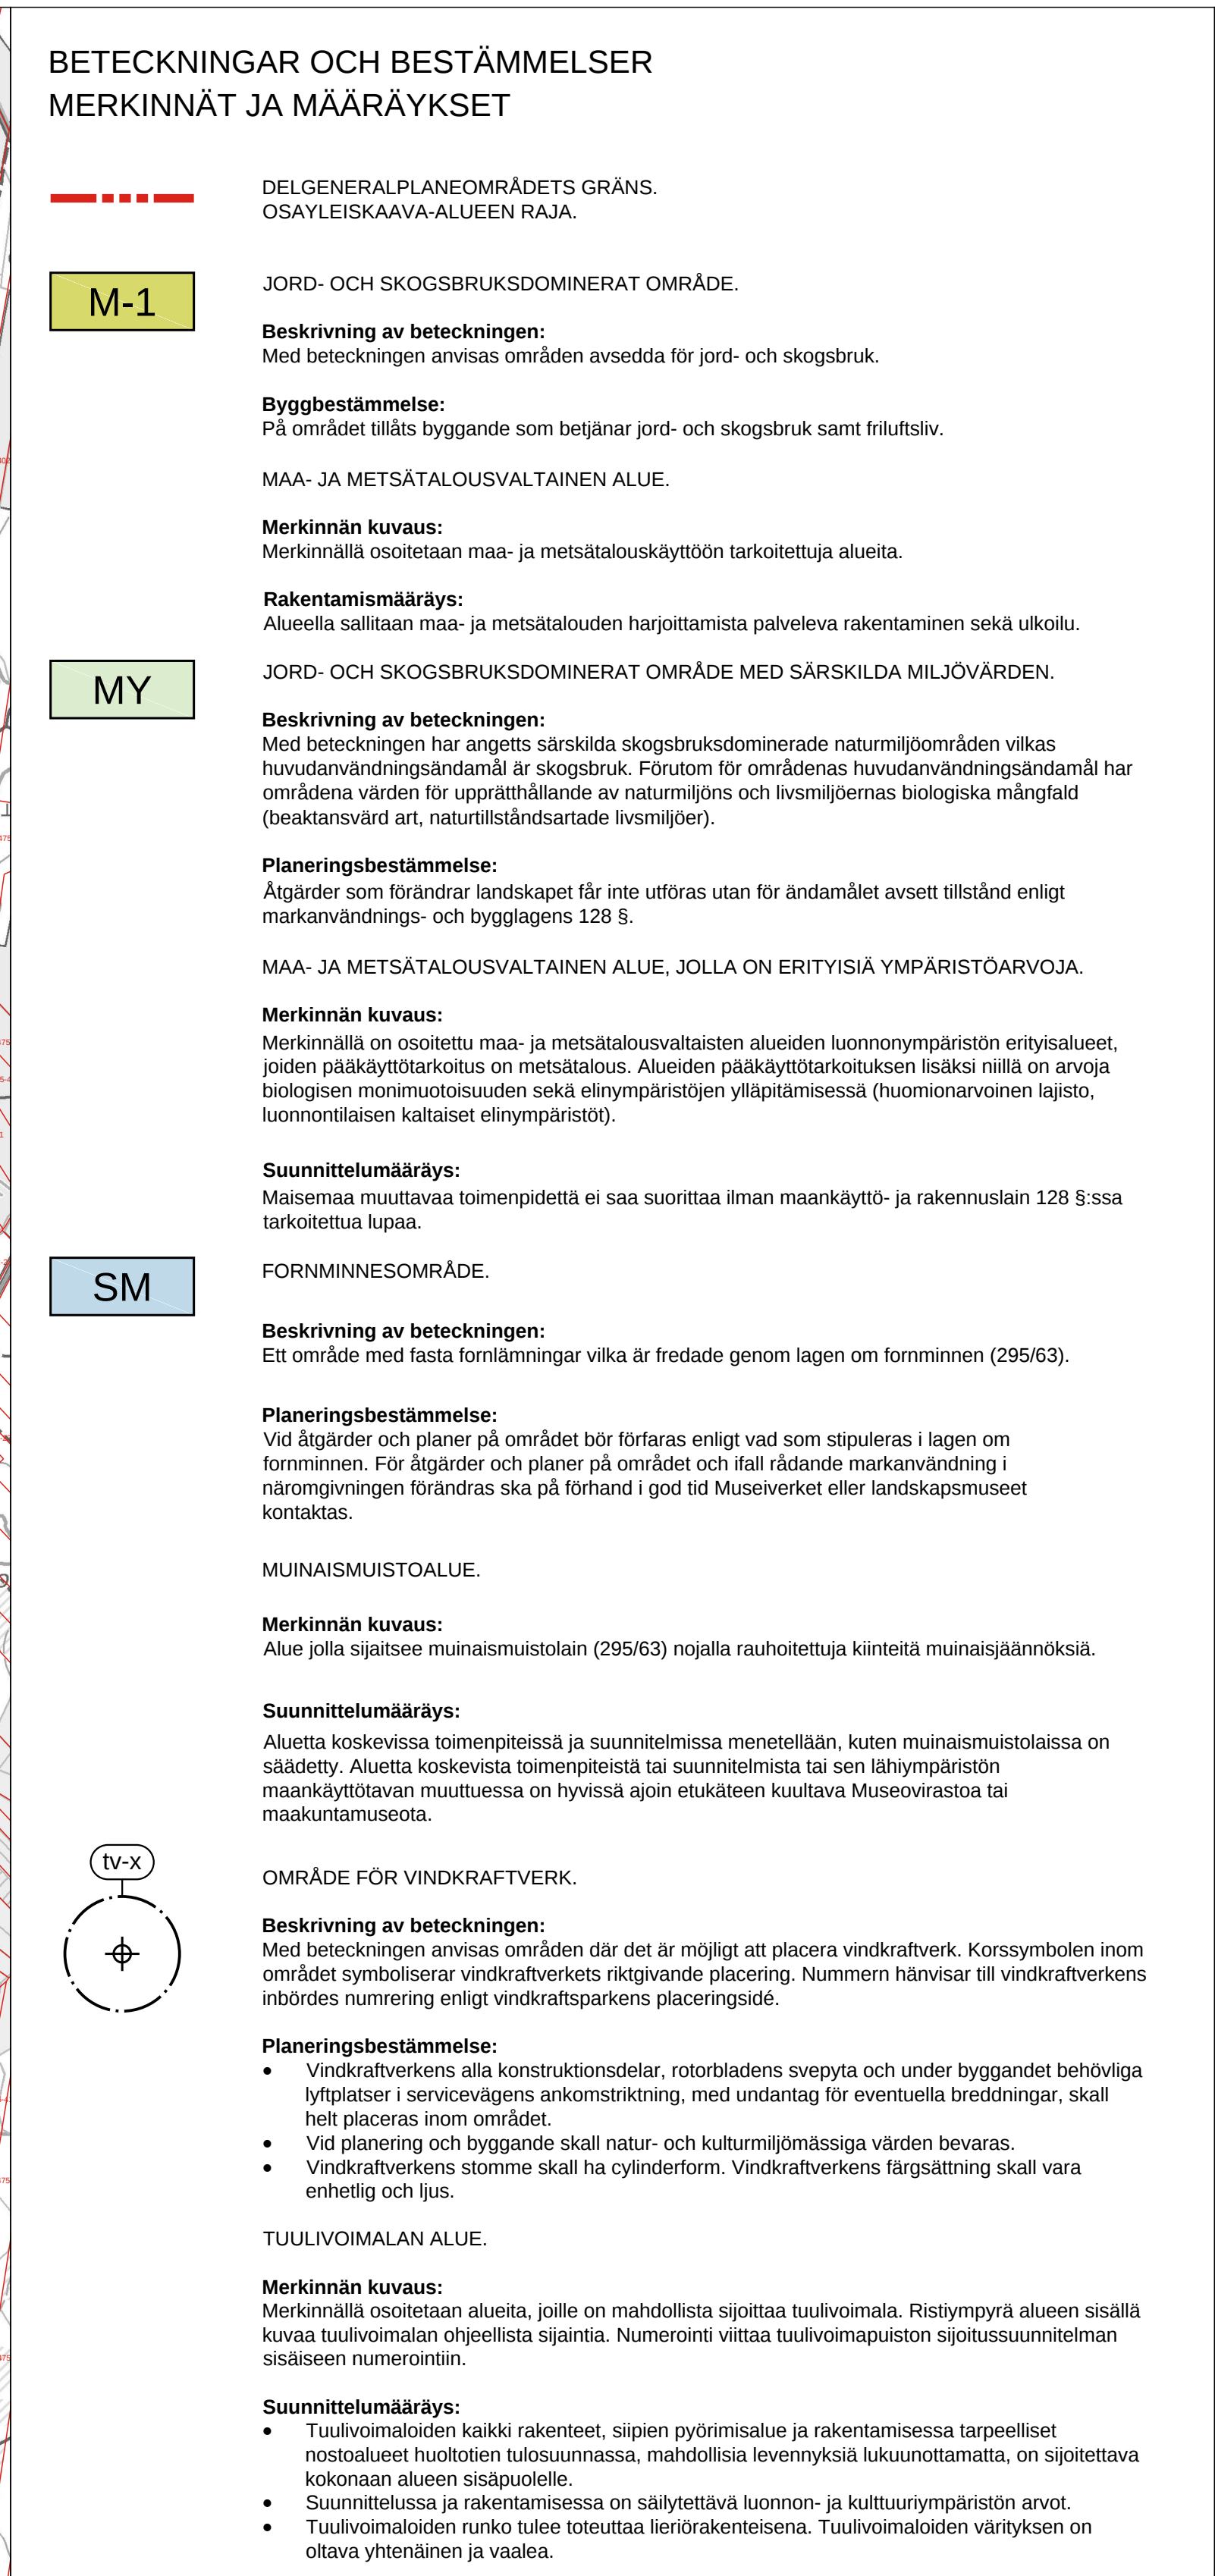


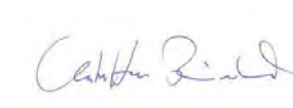

Suunnittelumääräys:

- Tuulivoimaloiden kaikki rakenteet, siipien pyörimisalue ja rakentamisessa tarpeelliset nostoalueet huoltotien tulo-suunnassa, mahdollisia levennyksiä lukuunottamatta, on sijoitettava kokonaan alueen sisäpuolelle.
- Suunnittelussa ja rakentamisessa on säilytettävä luonnon- ja kulttuuriympäristön arvot.
- Tuulivoimaloiden runko tulee toteuttaa lieriörakenteisena. Tuulivoimaloiden värityksen on oltava yhtenäinen ja vaalea.

Tuulivoimalan rakentamisessa ja toteuttamisessa on erityisesti huomioitava voimaloiden melun ja väkkeen vaikutus ympäristön asutukseen. Rakennusluvan yhteydessä tulee esittää päivityt melu- ja väkketiedot. Voimalat tulee olla teknisesti säädettävissä niin, että haitallisia vaikutuksia ei synny. Ympäristönsuojelulain mukainen ympäristölupa vaaditaan mikäli tuulivoimalan katsotaan aiheuttavan naapuruuksuhdelaisa tarkoitettua kohtuutonta haittaa.

	MALAX KOMMUN MAALAHDEN KUNTA	
REVIDERING AV DELGENERALPLAN FÖR LÅNGMOSSA VINDKRAFTSPARK LÅNGMOSSAN TUULIVOIMAPIUSTON OSAYLEISKAAVAN TARKISTUS		
Kommunfullmäktige Kommunstyrelsen Kommunstyrelsens Kommunallutis Planeringsutskottet (MRL 655, MBF 19 §) Kävaavastatusraportivärd (MRL 625, MRA 19 §) Hörsande i bordsingsrådet (MRL 62, MBF 30 §) Valmistevalvarehen kuleminen (MRL 625, MRA 30 §) Anbringningsgränd Viekkite	16.11.2017 § 119 6.11.2017 § 235 19.9.19.10.2017 5.7-4.8.2017 4.7.2017	Jonas Aspholm Planlagningsinsjör Kaavituksinsinööri
Datum Päiväys	Planoid Kaavatuinnus	475-402-G-32
Skala Mittakaava	Planlagnare: Kaavan laatija:  Jonas Lindholm Läntim. YH, YKS-605	Granskare: Tarkistaja:  Christoffer Rönlund Läntim. YH
Skala Mittakaava	Ramboll Finland Oy Hovärtsesplanaden / Hovioikeudenpuistikko 19E 65100 VASA / VAASA	