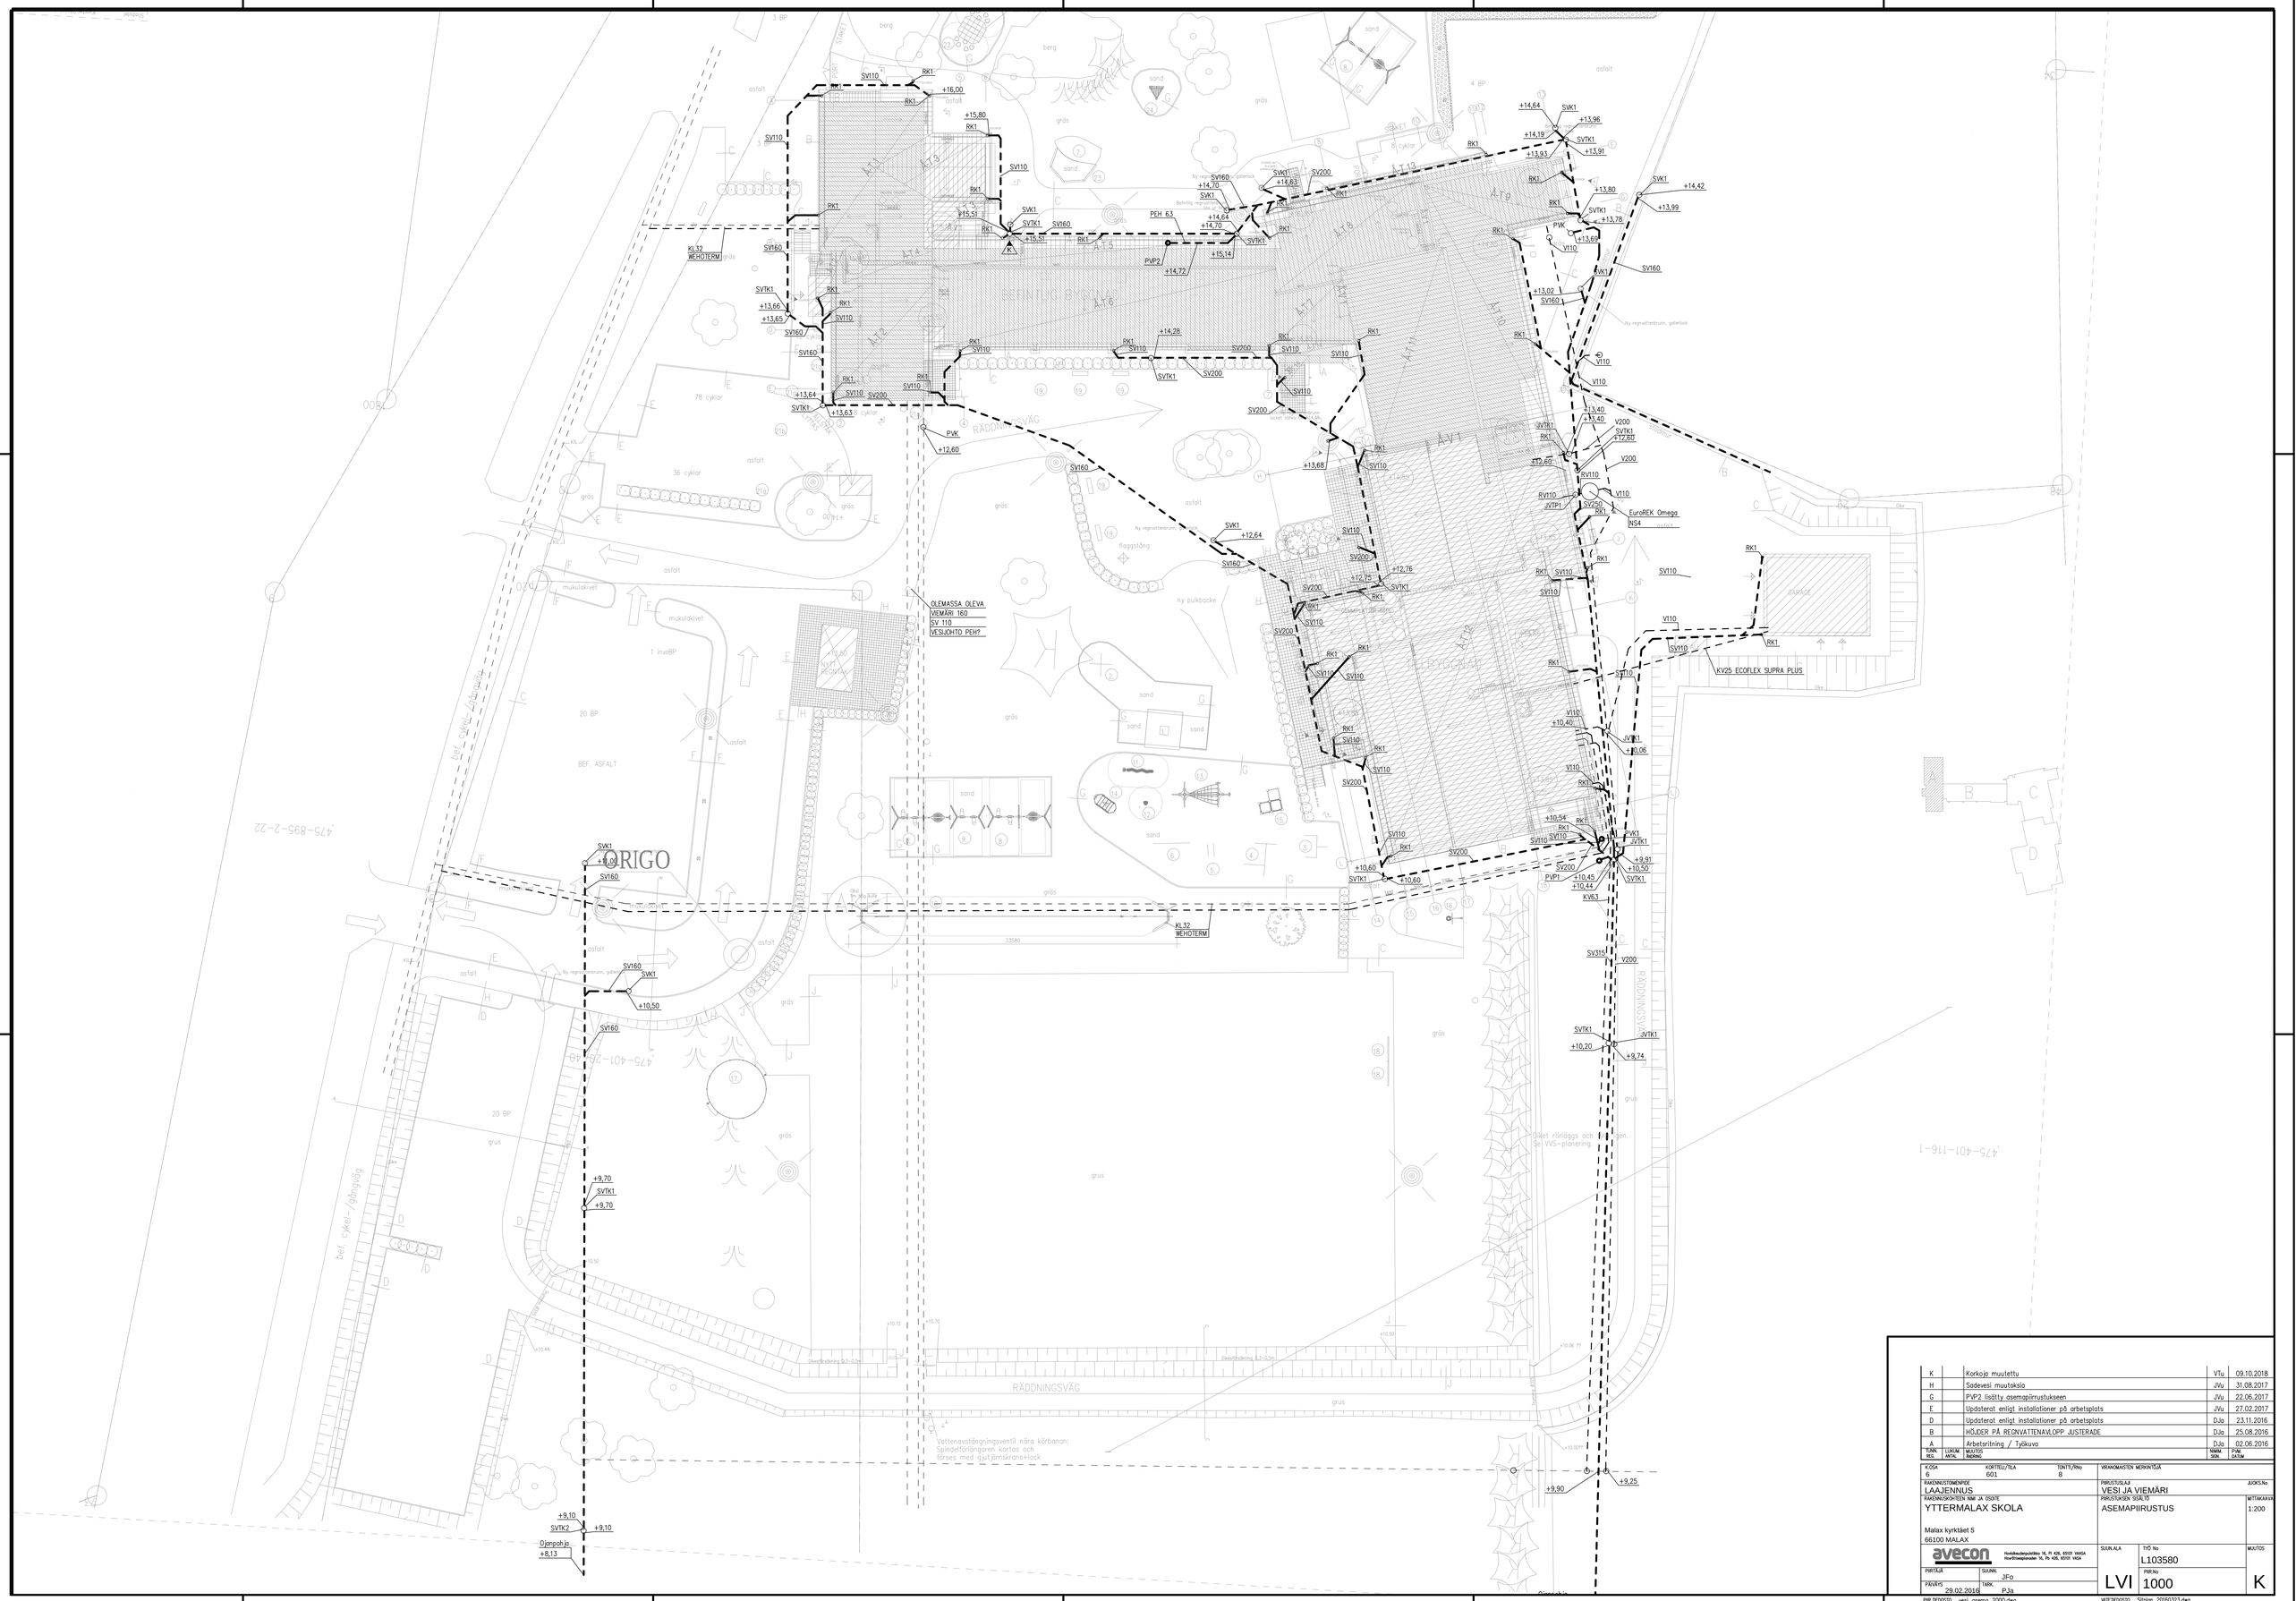

K		Korkoja muutettu	VTu	09.10.2018
H		Sadevesi muutoksia	JVu	31.08.2017
G		PVP2 lisätty asemapiirrustukseen	JVu	22.06.2017
F		Uppdaterat enligt installationer på arbetsplats	JVu	27.02.2017
D		Uppdaterat enligt installationer på arbetsplats	DJa	23.11.2016
B		HÖJDER PÅ REGNVATTENAVLOPP JUSTERADE	DJa	25.08.2016
A		Arbetsritning / Työkuva	DJa	02.06.2016
TUNN. REG.	LUKUM. ANTAL	MUUTOS Ändring	NIMIM. SIGN.	PVM. DATUM

K-OSA 6	KORTTELI/TILA 601	TONTTI/Rno 8	VIRANOMAISTEN MERKINTÖJÄ
RAKENNUSTOIMENPIDE LAAJENNUS			PIIRUSTUSLAJI VESI JA VIEMÄRI — JUOKS.No
RAKENNUSKOHTEEN NIM. JA OSOITE YTTERMALAX SKOLA Malax kyrktäet 5 66100 MALAX			PIIRUSTUKSEN SISÄLTÖ ASEMAPIIRUSTUS — MITTAKAAVA 1:200
avecon Hovikätkudanpolkko 16, PL 426, 65101 VAASA Hovrättsesplanaden 16, PL 426, 65101 VASA			SUUN.ALA LVI — TYÖ No L103580 — PIIRi No 1000 — MUUTOS K
PIRTÄJÄ	SUUNN. JFo		
PÄIVÄYS 29.02.2016	TARK. PJa		

PIIR.TIEDOSTO vesi_asema_2000.dwg — VITETIEDOSTO Sitplan_20160323.dwg