




SÖDRA BRINKEN ETELÄ-BRINKEN

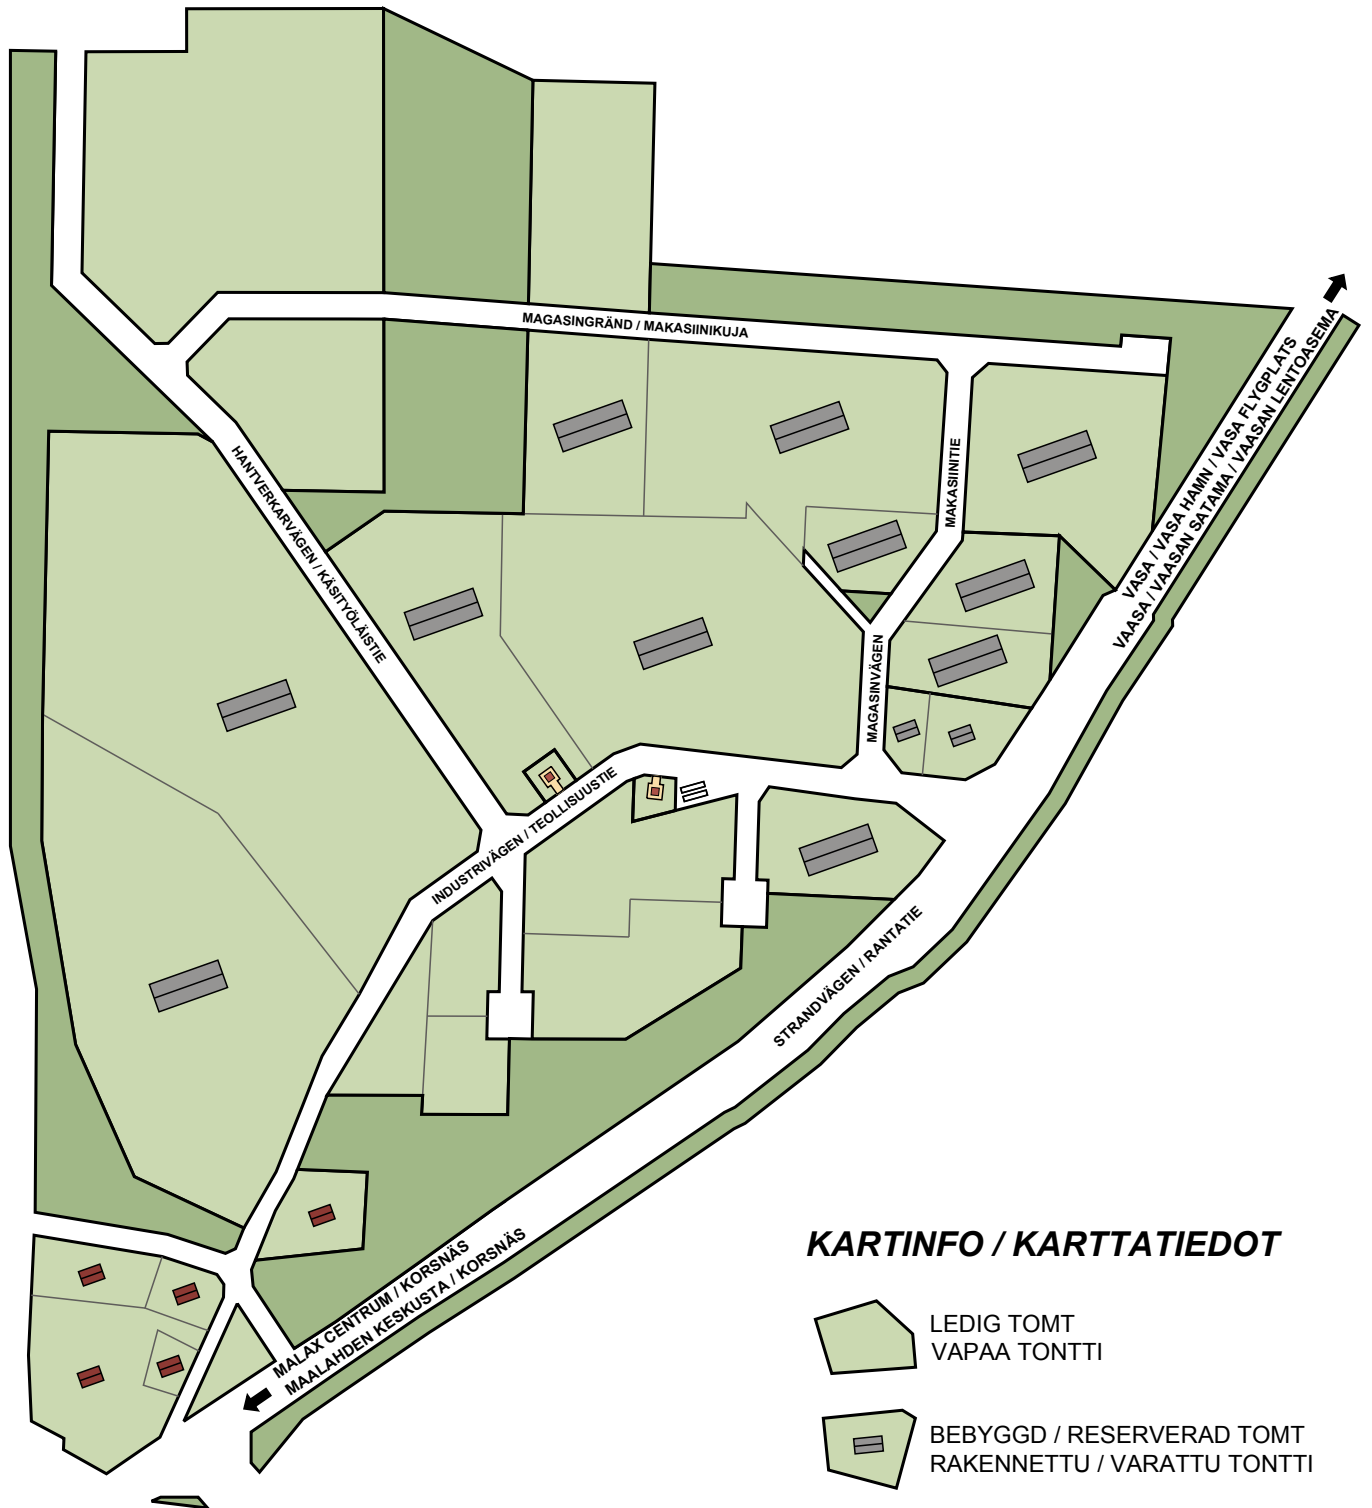

KARTINFO / KARTTATIEDOT

-  LEDIG TOMT
VAPAA TONTTI
-  BEBYGGD / RESERVERAD TOMT
RAKENNETTU / VARATTU TONTTI

AVDELNINGEN TEKNIK, INFRASTRUKTUR
OCH MILJÖ
Malmgatan 5, 66100 MALAX
Växel 06 347 7111, fax 06 347 7100



TEKNIikka-, INFRASTRUKTUURI- JA
YMPÄRISTÖOSASTO
Malminkatu 5, 66100 Maahti
Vaihe 06 347 7111, faksi 06 347 7100