


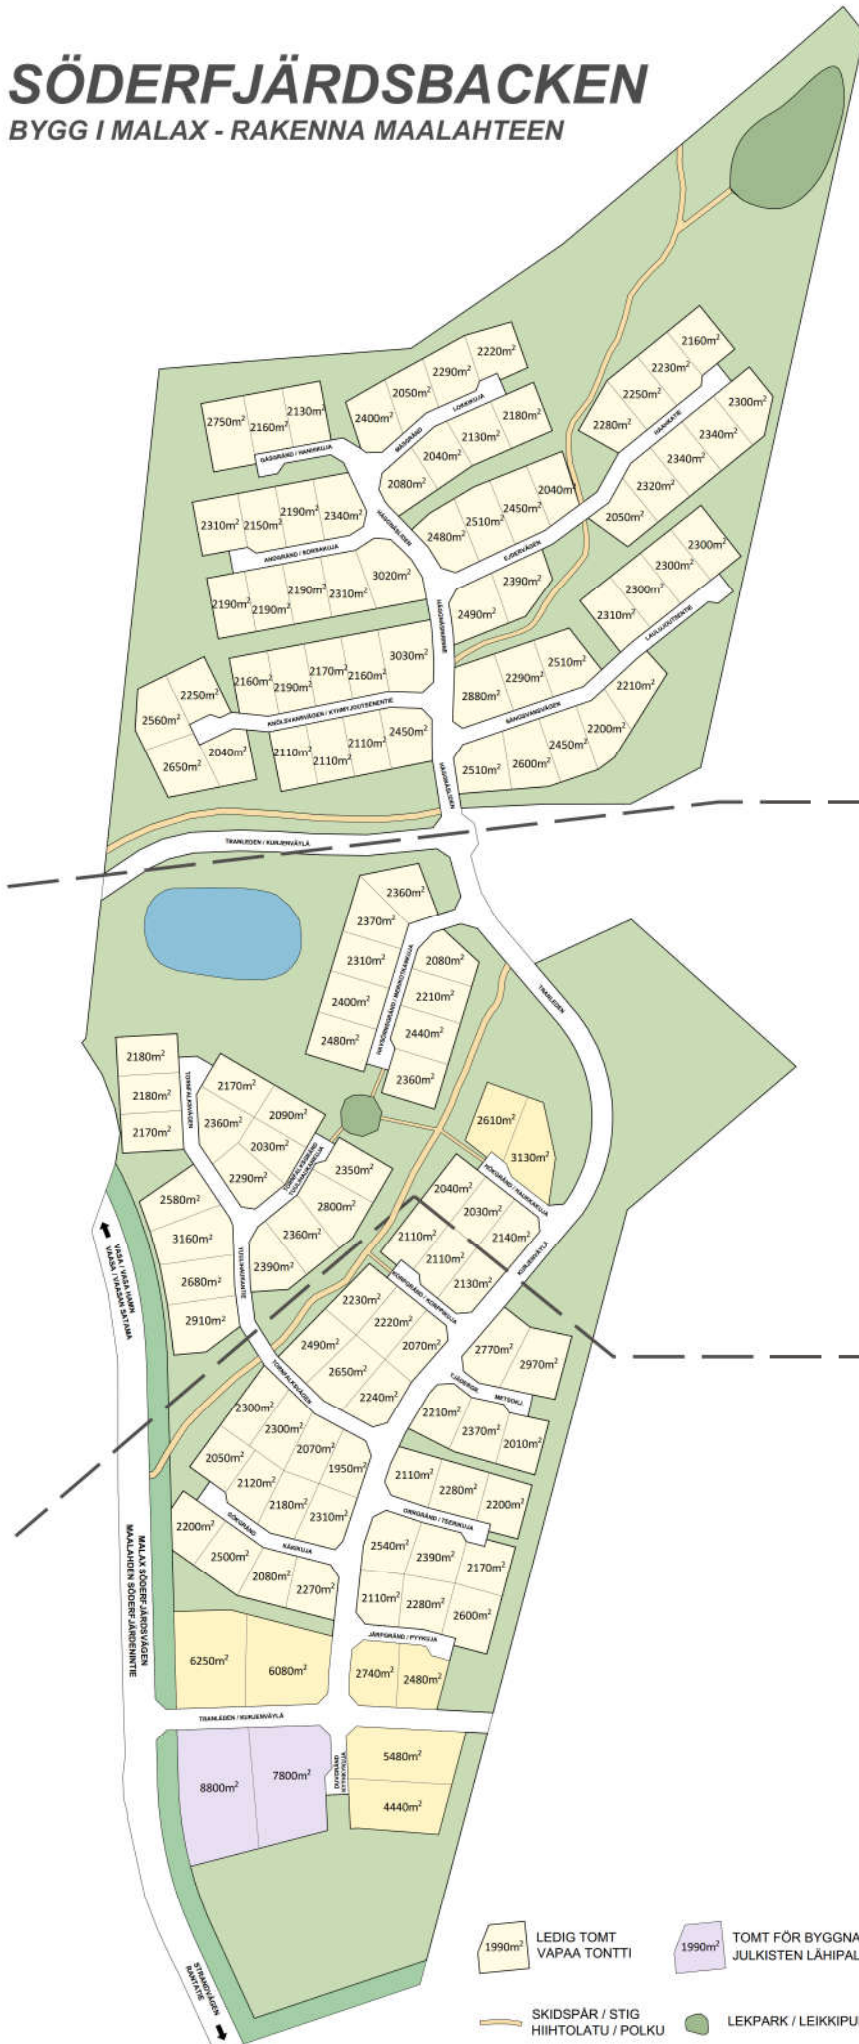

SÖDERFJÄRDSBACKEN

BYGG I MALAX - RAKENNA MAALAHTEN

MALAX • MAALAHTI



A NORRA DELEN - POHJOISOSA
SLUTTINGSOMRÅDET - RINNEALUE

B MELLERSTA DELEN - KESKIOSA
HÖGT OCH LÜFTIGT - KORKEA JA VÄLJÄ

C SÖDRA DELEN - ETELÄOSA
SVAG SYDSLUTNING - LOIVA ETELÄRINNE

- 1990m² LEDIG TOMT VAPAA TONTTI
- 1990m² TOMT FÖR BYGGNADER FÖR OFFENTLIG NÄRSERVICE JULKISTEN LÄHIPALVELURAKENNUSTEN KORTTELIALUE
- SKIDSPÅR / STIG HIIHTOLATU / POLKU
- LEKPARK / LEIKKIPUISTO
- NATURLIG DAGVATTENHANTERING LUONNOLLINEN HULEVESIJÄRJESTELMÄ

TOMTAREALER ÄR AVRUNDADE TILL NÄRMASTE TIOTAL
TONTTIEN PINTA-ALAT ON PYÖRISTETTY LÄHIPÄÄN KYMMENEEN