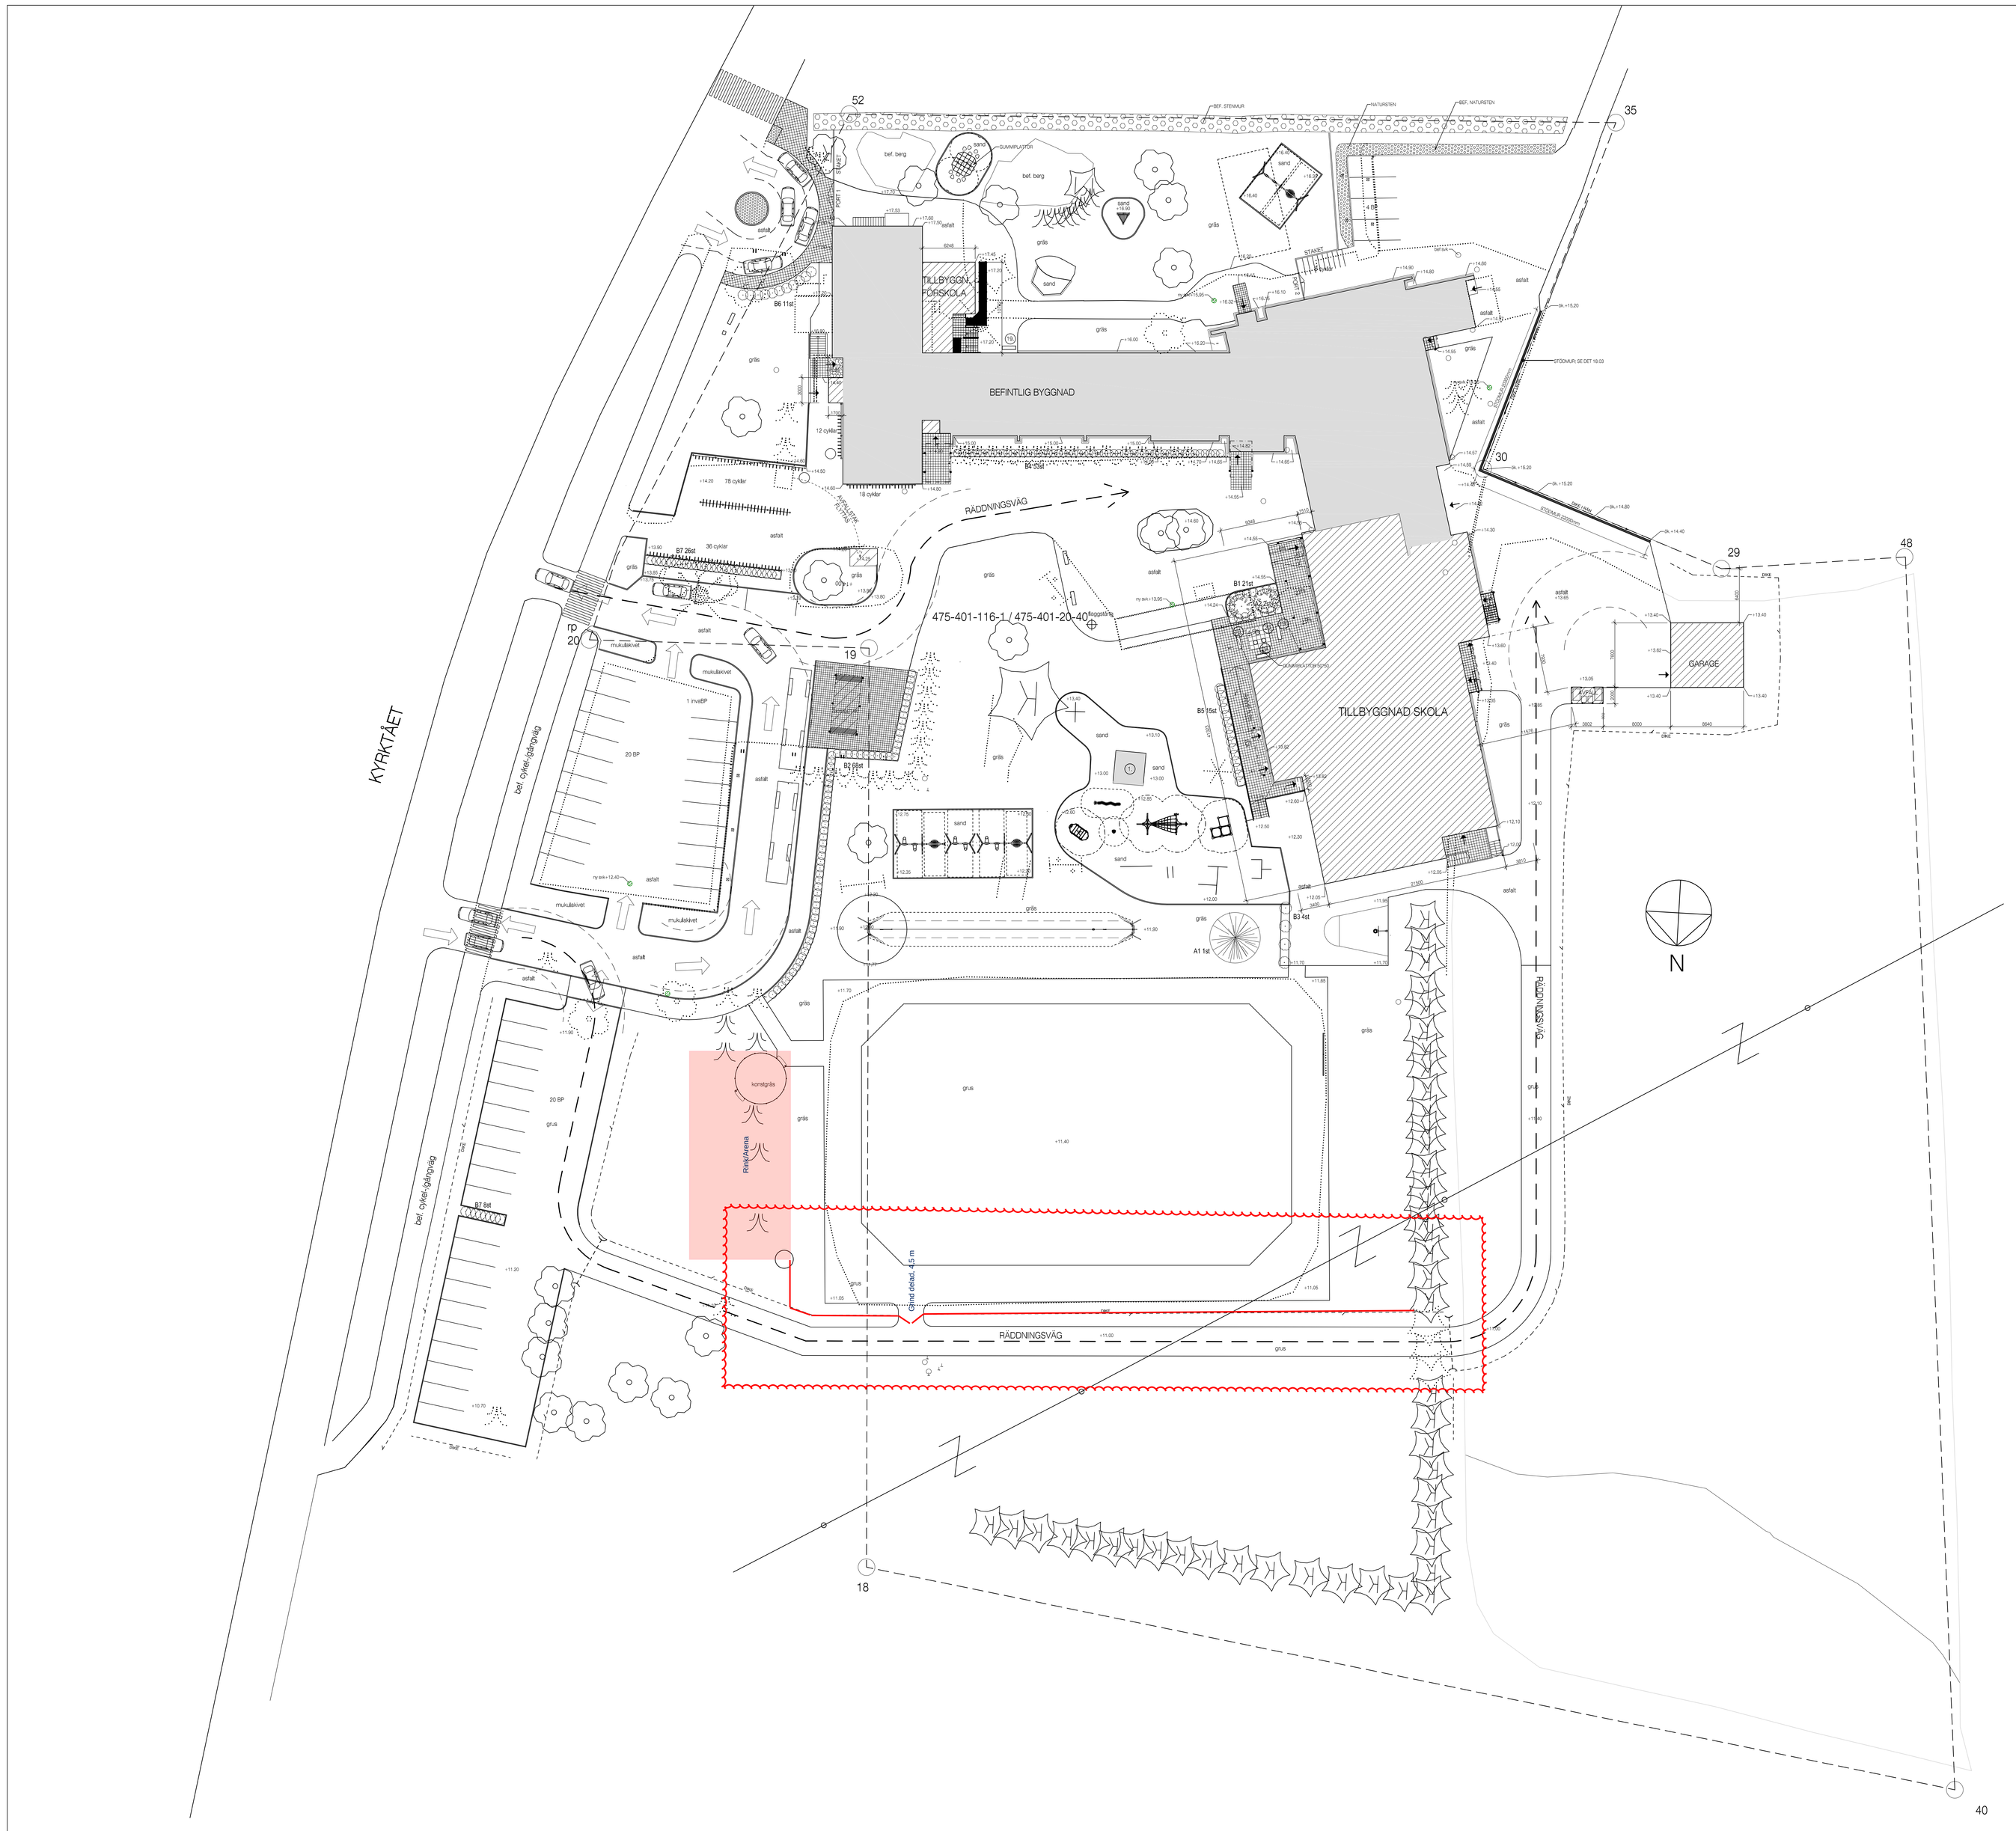

TOMTENS AREAL	24584 m²
BYGGNADSRÄTT e=0,2	4917 m²
ANVÄND VÅNINGSYTA	2210 kem²
VÅNINGSYTA TILLBYGGNADER:	
Bottenvåning	870 kem²
Våning 1	442 kem²
Våning 2	40 kem²
Garage	66 kem²
Gårdsförrådet som rives (kallt)	-30 kem²
	3532 kem²
ÄNDRINGSOMRÅDE:	
Bottenvåningens ändringsområde	1169 m²
Våning 1:s ändringsområde	728 m²
Våning 2:s ändringsområde	130 m²
TOTAL YTA	2027 m²
BRUTTOYTA:	
Bottenvåning	2175 brm²
Våning 1	1402 brm²
Våning 2	199 brm²
Källarvåningen (tillbyggnaden)	84 brm²
Ventilationsmaskinrum	308 brm²
Garaget	66 brm²
TOTAL BRUTTOYTA	3936 brm²
BEFINTLIG VOLYM	8635 m³
TILLBYGGNAD:	
Förskola	360 m³
Skola	8000 m³
TOTAL VOLYM:	17 000 m³
Garage (kallt)	260 m³

44 BILPLATSER

A TRÄD (planteras)
A1, Skogstall, Pinus sylvestris, 1 st
A2, Pärhagtorn, Crataegus x mordenensis 'Toba' , 1 st

B BUSKAR (planteras)
B1 Björkspirea, Spirea Betulifolia, 22 st
B2 Ölandstok, Daiphora Fruticosa 'Goldfinger', 24 st
B3 Blåmåggnäsplel, Saskatoon 'Arsetancrker Ahrtfolle', 4st
B4 Amerikansk praktspirea, Spiraea 'Densiflora' , 53 st
B5 Kvastspirea (Klämlinginangervo) = Spiraea chamaedryfolia 'Martil' , 19st
B6 Brudspirea Spiraea 'Grefsheim' (hybridspirea). 9st
B7 Rosenspirea, Spiraea japonica 'Froebelii' , 34st

Befintligt träd

Träd/buske som ska fällas/flyttas

Plattsättning

Gummiplattor

Grus

Sand

Målad skyddsväg

Vägtrumma

N60-HÖJDSYSTEM

A | 27.05.2016 | FÖR BYGGANDE | sbb

Kiinteistötunnus / Fastighetsbeteckning: 475-401-116-1 / 475-401-20-40	Tarkistettu / Granskad:
Rakennuspaikan nimi / Byggnadsplatsens namn: GRUNDRENOVERING/TILLBYGGNAD	Piirustuksen nimi / Ritningens namn: HUVUDRITNING
Rakennuksen nimi ja osoite / Byggnadsnamn och adress: YTTERMALAX SKOLA KYRKTAKET 5 66100 MALAX	Piirustuksen sisältö / Ritningsinnehåll: SITUATIONSPLAN — Mittakaava / Skala: 1:250
Piirtänyt / Ritad av: MHH — Päiväys / Datum: 04.05.2016 — Hyväksyjä / Godkänd av: — Allekirjoitus:	Suun.nro / Ritn.nr: ARK — Työ.No / Jobb.No: 1124 — Muutos / Ändring: PÄÄ 00.01 A

Oy Rakennussuunnittelu
Rantakatu 13 C 45
65100 VAASA
puh. 06-3125434

AK-Plan
Byggnadsplanering Ab
e-mail: akplan@saunalahti.fi
GSM 0400-285434
Fax 06-3125414
Strandgatan 13 C 45
65100 VASA